


INFRAESTRUCTURA URBANA	
CEMENTERIO	
CUNA MAS	
LOZA DEPORTIVA	
ESTADIO	
PUESTO DE SALUD CATEGORIA I-2	
I.E.INICIAL -NOM. IIEE. 709	
I.E.PRIMARIA -NOM. IIEE. 31369	
I.E.SECUNDARIA-NOM. IIEE. JUAN CARLOS COMUN GAVILAN	
LOCAL COMUNAL	
IGLESIA CATOLICA	
PARQUE PRINCIPAL	
AUDITORIO PÚBLICO	
LOCAL DE GOBERNACIÓN	

ZONIFICACION RESIDENCIAL		Ha 2
RESIDENCIAL BAJA DENSIDAD R2		
RESIDENCIAL BAJA DENSIDAD R3		02.50
ZONIFICACION COMERCIAL		Ha 2
ZONA COMERCIAL ZC		00.17
ZONIFICACION DE USOS ESPECIALES		Ha 2
EDUCACION E1-E2-E3		01.05
SALUD H1 - H2		00.06
RECREACION ACTIVA RA		00.06
RECREACION PASIVA RP		00.05
OTROS USOS OU		00.05

ESTRUCTURA VIAL - GEOGRAFICA	
CARRETERA REGIONAL	
VIA PRINCIPAL	
VIA SECUNDARIA	
VIA LOCAL	
VIA PEATONAL	
CANALES DE RIEGO	
RIOS	
LIMITE COMUNAL	
LIMITE URBANO	

PLAN ESPECIFICO DEL C.P NUEVA ESPERANZA, DISTRITO AHUAYCHA, PROV. TAYACAJA, REGION HUANCVELICA.

 C:\Users\Karina\Desktop\LOGO.jpg MUNICIPALIDAD DISTRITAL DE AHUAYCHA	REVISIONES: GESTION EDIL 2014 - 2017	MUNICIPALIDAD PROVINCIAL DE TAYACAJA			
	ALCALDE: LIC. TITO CASTRO HUAMAN			REGION: HUANCVELICA PROVINCIA: TAYACAJA DISTRITO: AHUAYCHA CENTRO POBLADO: NUEVA ESPERANZA	
	REGIDORES: Sr. Percy Poma Riveros Sr. Victor Diburga Fernando Sra. Jessica Pilar Almidon Romero Sr. Lucho Ccanto Aquino Sr. Rodrigo Juvenal Santiago	APROBADO POR: O.M.N. CONSULTOR DEL PLAN: ING. ANGEL D. ESCOBAR VENTURA PLANIFICADORES:	DIAGNOSTICO URBANO		
	GERENTE MUNICIPAL: Sr. Felix Gutarra Baldeon	SISTEMA DE PROYECCION: UTM - WGS - 84 - ZONA 18			FECHA:

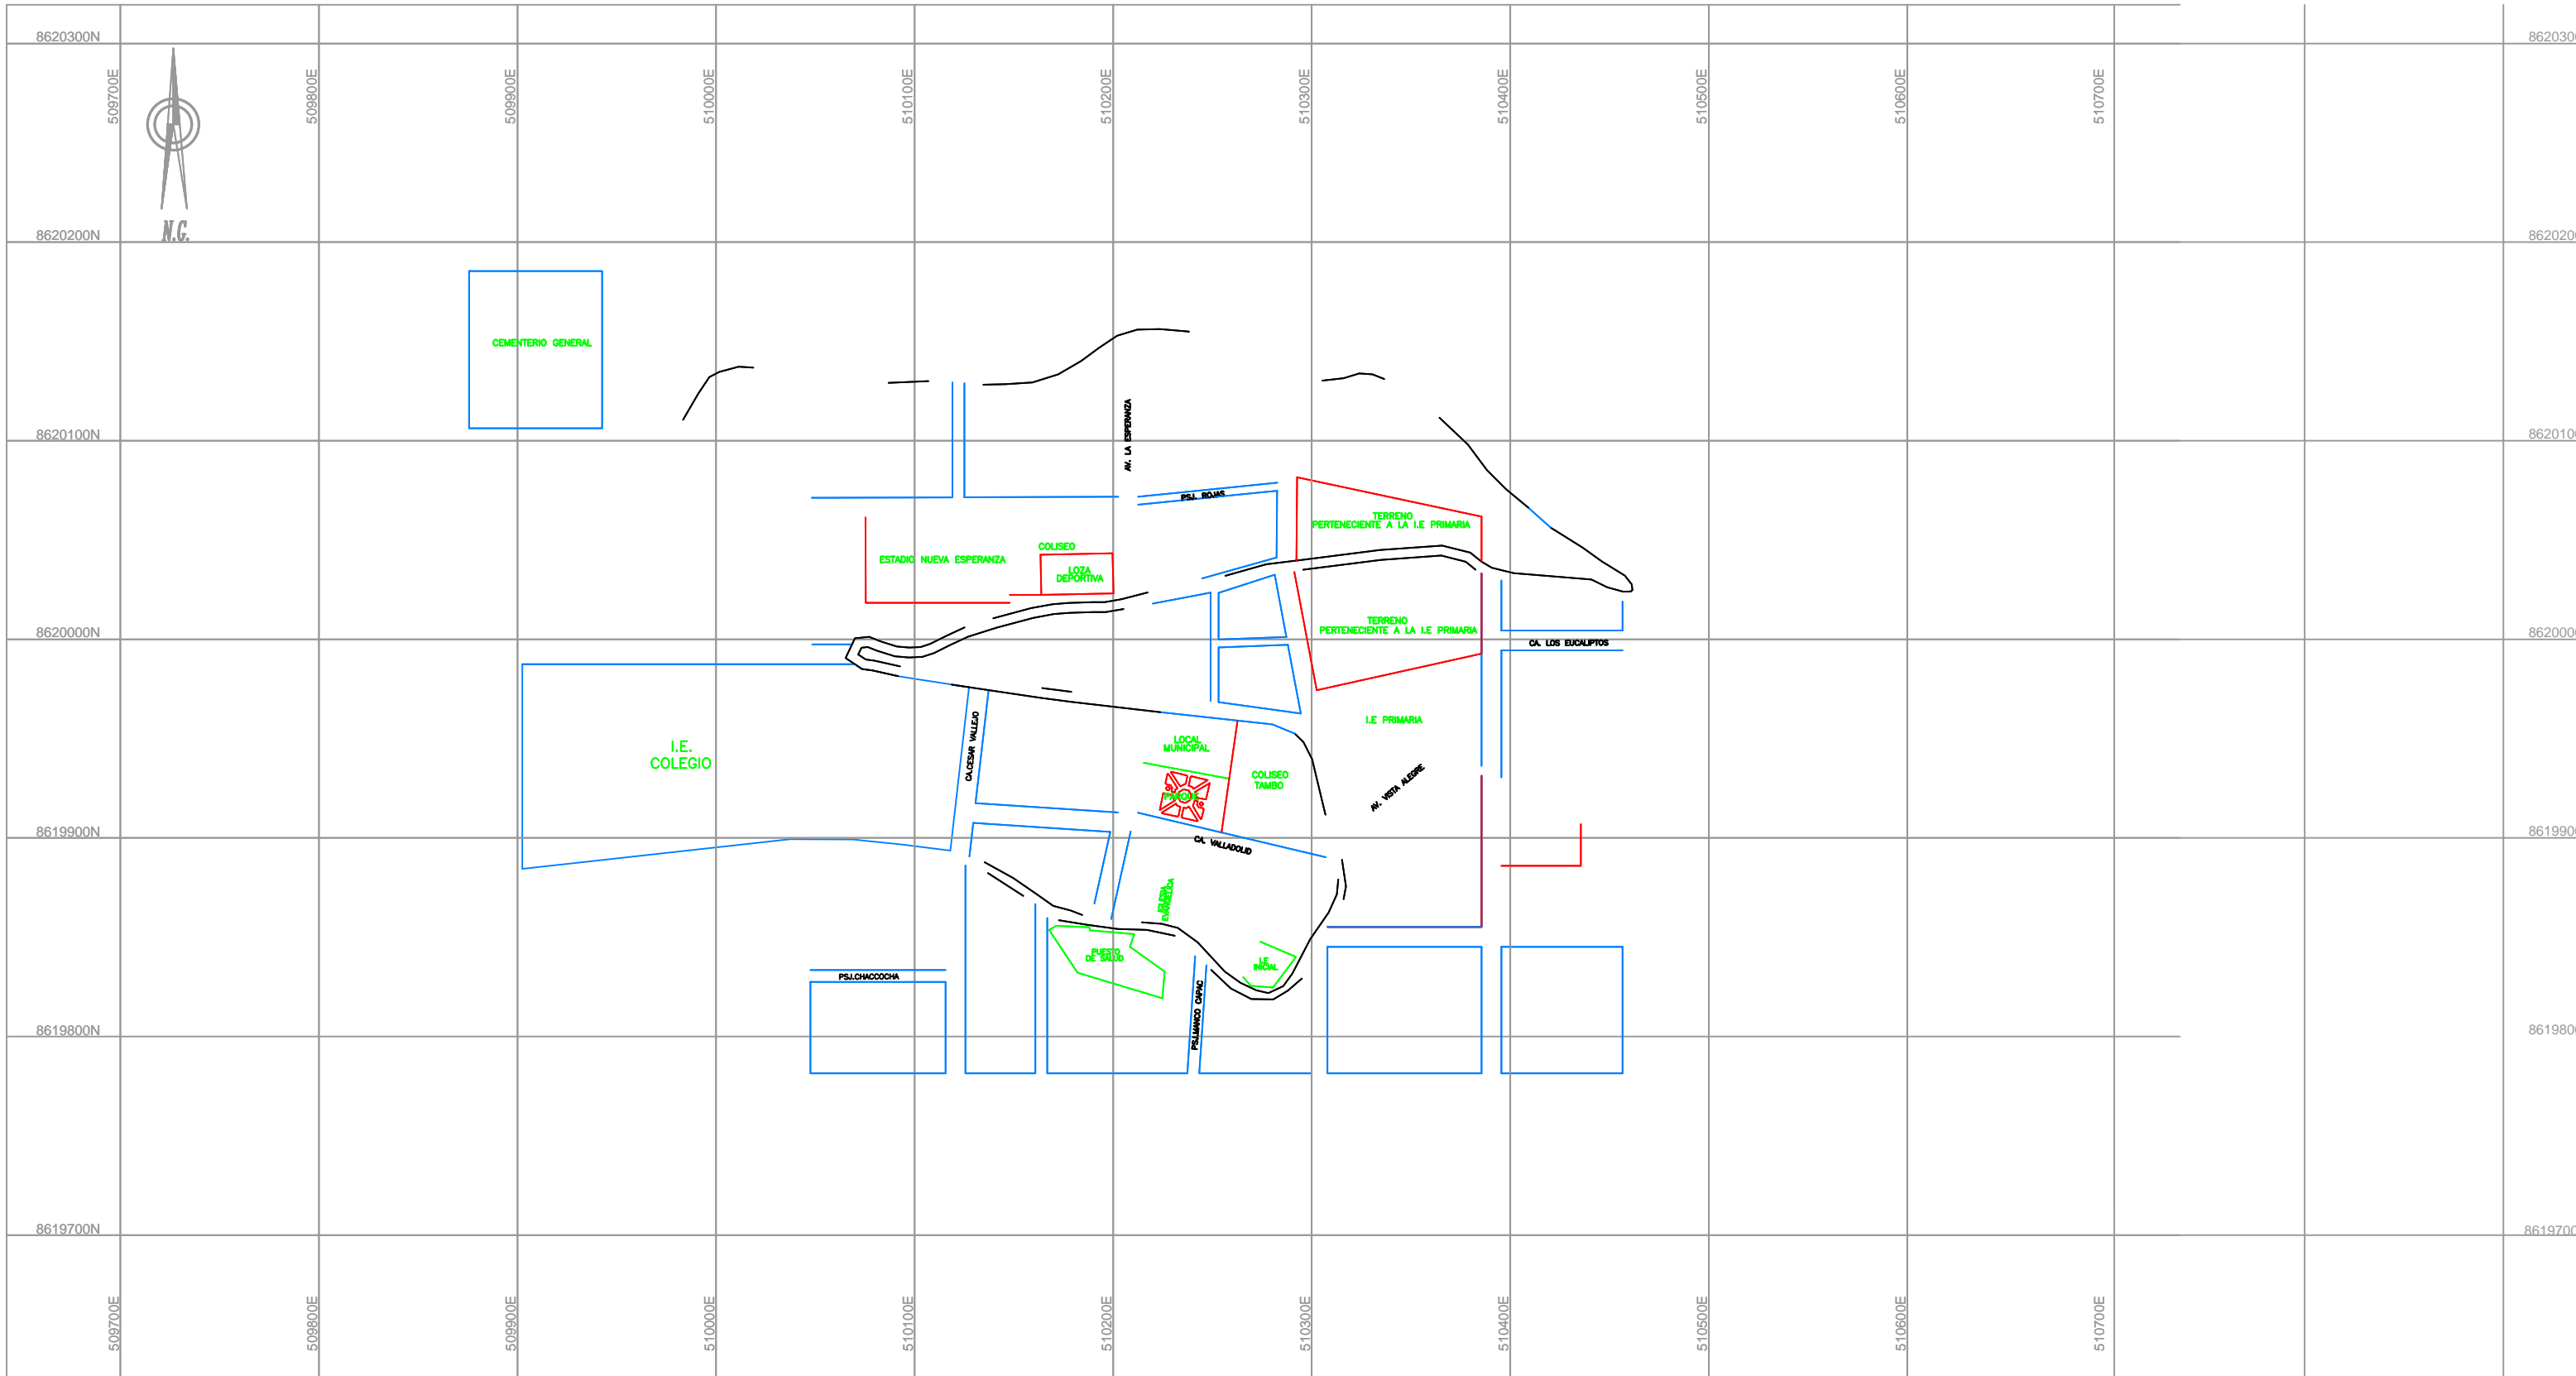

	REVISIONES:	
	GESTION EDIL 2014 - 2017	
		PLANO:
		DISTRITO:
		2 0 1 2
		CONSULTOR DEL PLAN:

FECHA: | ESCALA: | N.º DE PLANO: | LAMINA:

